


OVANVÄNING

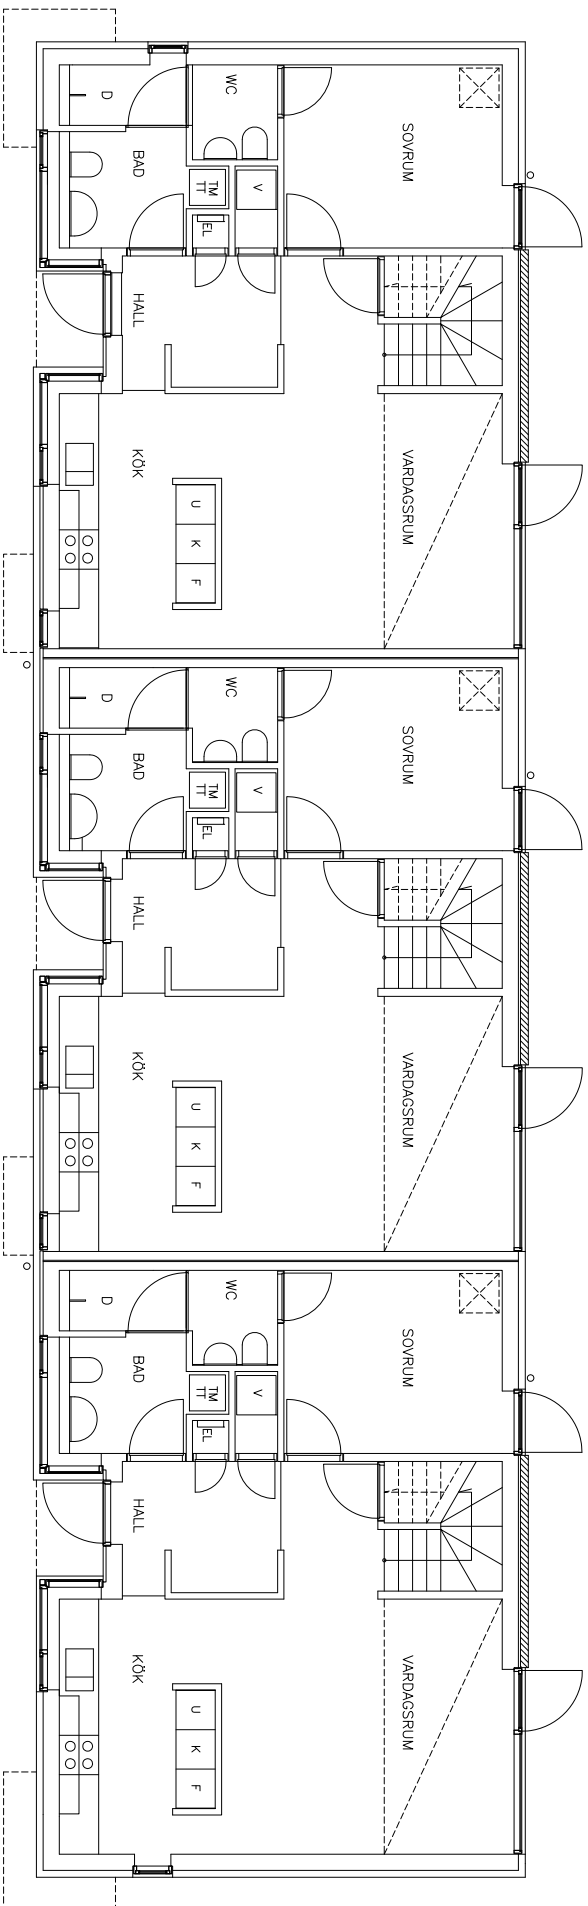


BOTTVÄNING

KV. PEKPINNEN, VIKEN, HÖGANÄS

RADHUS, 3 i grupp 112 m<sup>2</sup>

SELMAS GUDA	1/3/5	11/13/15	17/19/21
VALBORGES GUDA	1/3/5	7/9/11	17/19/21
SIGNES GUDA	9/11/13	15/17/19	

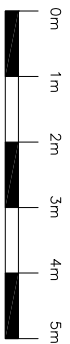

Arkitekter:  
TEGNESTUEN VANDKUNSTEN Aps  
Deessa planer är utförda av  
brrt i te guden på uppdrag  
TEGNESTUEN VANDKUNSTEN Aps

